


# ТАУНХАУСЫ В ПОСЕЛКЕ ЖДАНОВСКИЙ

**ГОТОВЫ И ГАЗИФИЦИРОВАНЫ!**



**Жилищный  
ответ**



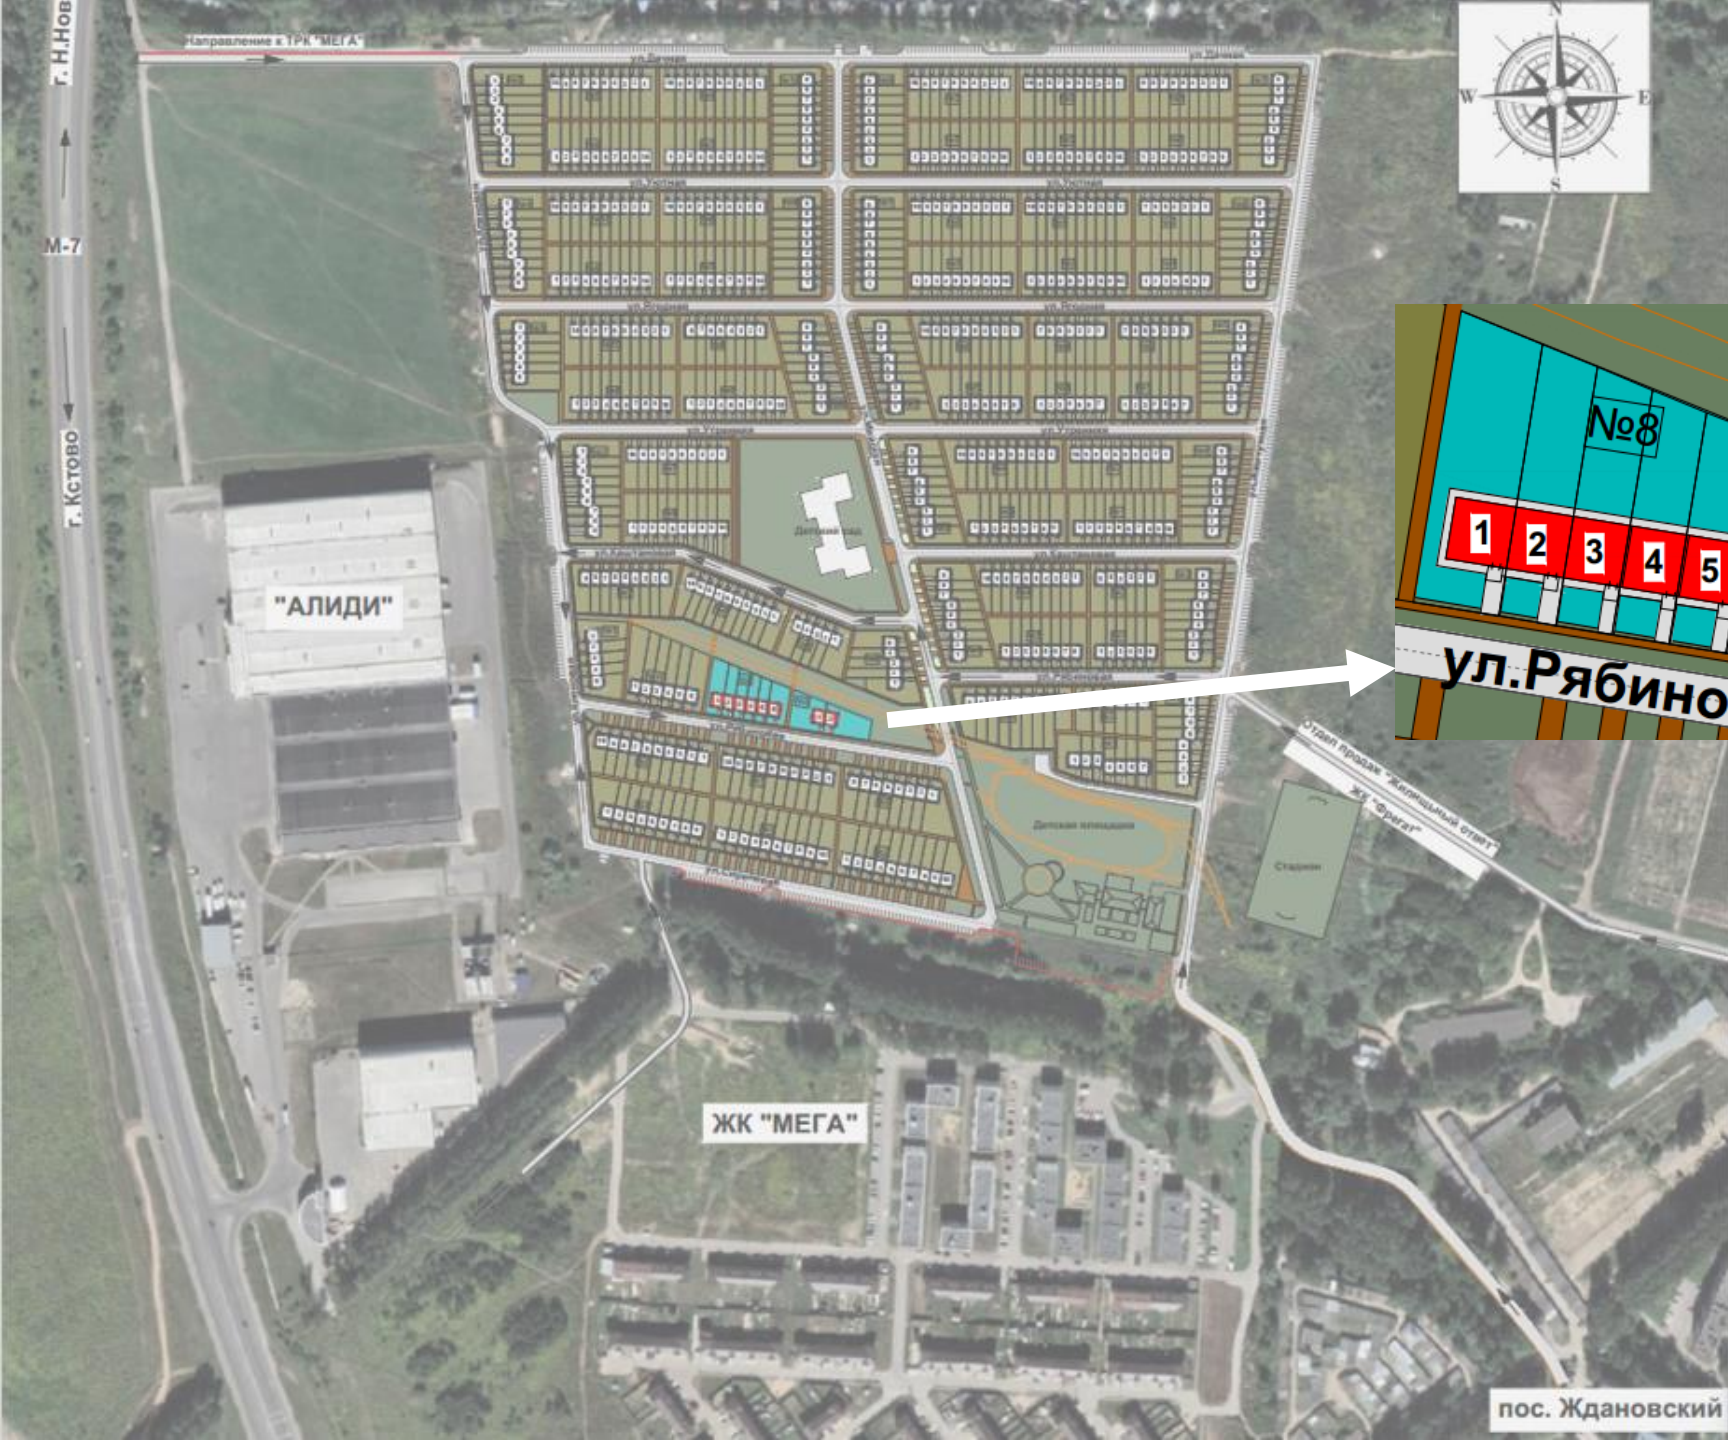

**Жилищный  
ответ**


# ПЛАНИРОВКИ

Ул. Рябиновая, 6

ПЛАН 1 этажа




ПЛАН 2 этажа

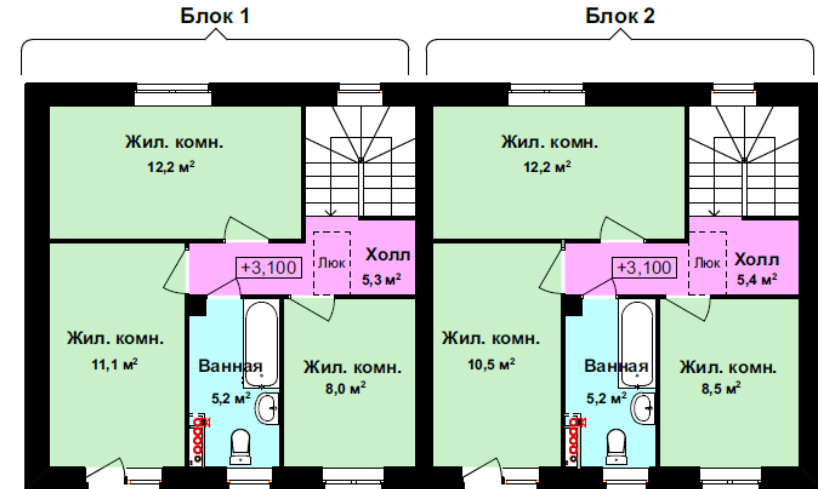


Жилищный  
ответ

# Ул. Рябиновая, 8

## ПЛАН 1 этажа

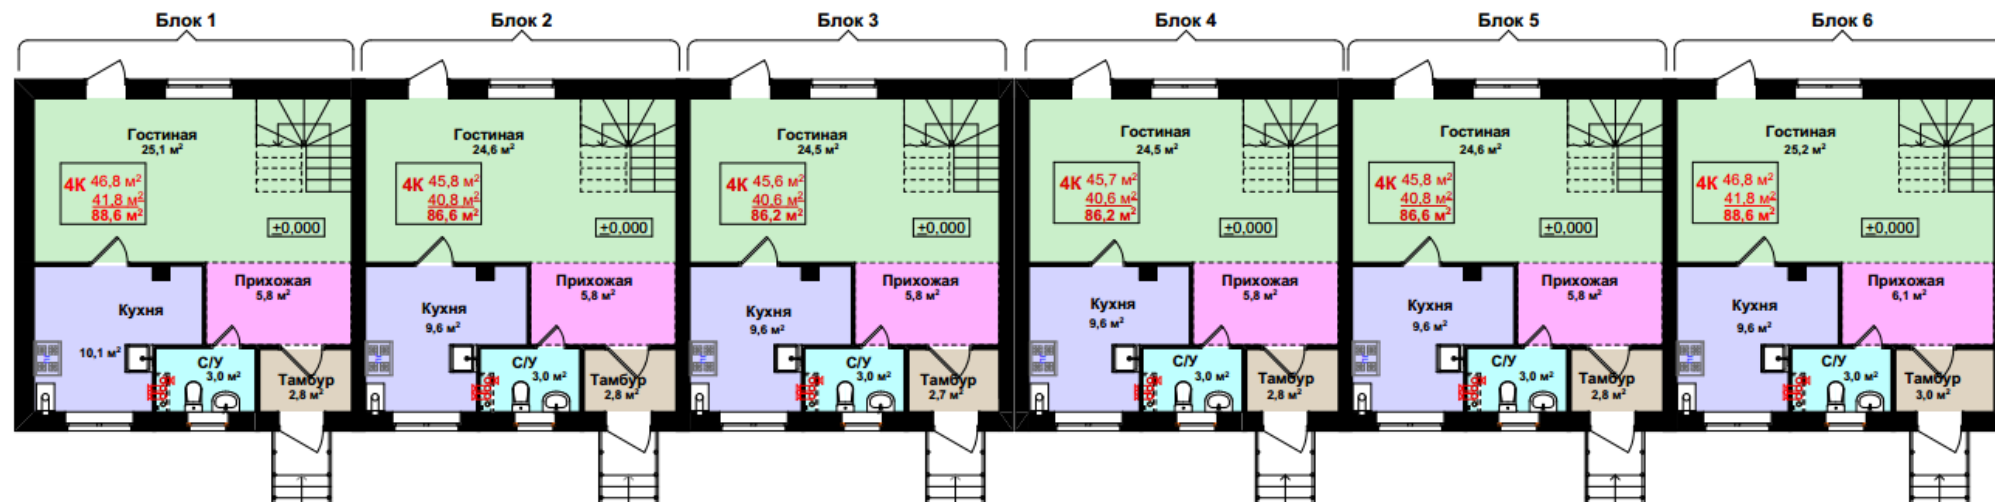

## ПЛАН 2 этажа

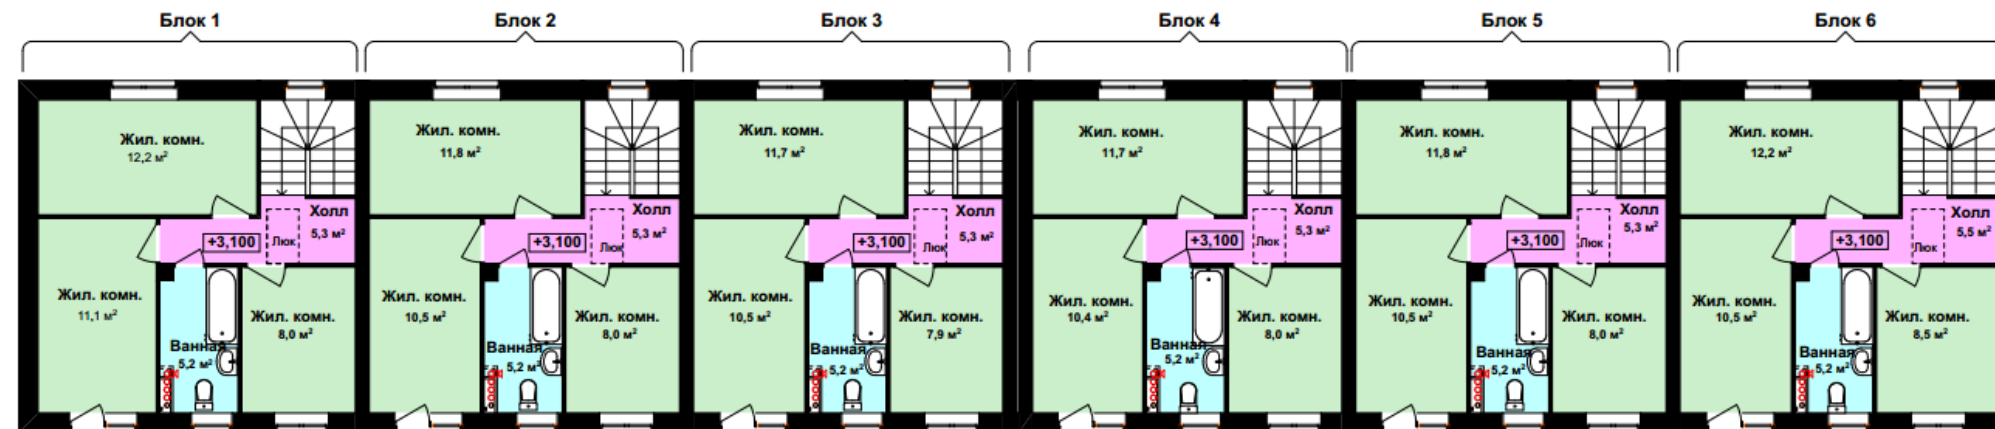

**ПРЕДЛОЖЕНИЕ ОГРАНИЧЕНО!**

## ЦЕНЫ

Адрес	Площадь участка	Площадь таунхауса	Стоимость
Рябиновая, 8/1	378	88,6	6 869 000 ₽
Рябиновая, 8/2	238	86,6	6 449 000 ₽
Рябиновая, 8/3	226	86,2	6 413 000 ₽
Рябиновая, 8/4	214	86,2	6 377 000 ₽
Рябиновая, 8/5	202	86,6	6 341 000 ₽
Рябиновая, 8/6	332	88,6	6 731 000 ₽
Рябиновая, 6/1	487	88,7	7 196 000 ₽
Рябиновая, 6/2	547	88,7	7 376 000 ₽

### КОНТАКТЫ

Менеджер по продажам  
Сергей  
+7(831)-410-00-97



**Жилищный  
ответ**